

MODULARIO
F. rig. rend. 487




MINISTERO DELLE FINANZE
DIREZIONE GENERALE DEL CATASTO E DEI SS.TT.EE.
CATASTO EDILIZIO URBANO (RDL 13-4-1939, n. 652)


MOD. BN (CEU)

LIRE
350

Planimetria di u.i.u. in Comune di **Carnago** via **Cantara** civ. **9**

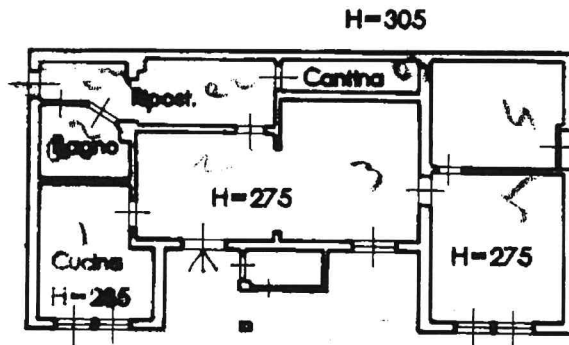


PIANO TERRENO

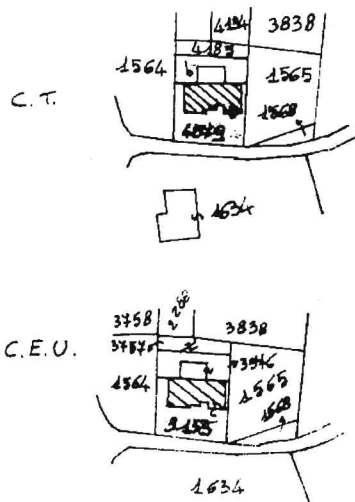

Estratto di mappa
Comune di Carnago
foglio n. 7
scala 1:2000

ORIENTAMENTO

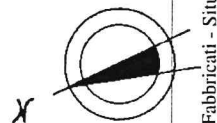

SCALA DI 1:2000

Dichiarazione di N.C. ☐	Compilata dal Geometra Varoni Massimo (Titolo, cognome e nome)
Ultima denominazione ☒	
Data presentazione: 06/10/1992 - Data: 09/05/2024 - n. T56664 - Richiedente: SGGRT72P07L682Z	
Totale schede: 1 - Formato di acquisizione: A4(210x297) - Formato stampa richiesto: A4(210x297)	
Identificativi catastali	Isritto all'albo del Carnago
	della provincia di VARESE n. 2164
4879 sub 2	data 11/09/92 Firma <i>[Signature]</i>

RISERVATO ALL'UFFICIO

num 01
Catasto dei Fabbricati - Situazione al 09/05/2024 - Comune di CARNAGO(B796) - < Sez. urbana CA - Foglio 7 - Particella 4879 - Subalterno 1 >
VIA DELLA CANTARA n. 9 Piano T

MODULARIO
F. rig. rend. 487




MINISTERO DELLE FINANZE
DIREZIONE GENERALE DEL CATÀSTO E DEI SS.TT.EE.
CATASTO EDILIZIO URBANO (RDL 13-4-1939, n. 652)

MOD. BN (CEU)


LIRE
350

Planimetria di u.i.u. in Comune di Carnago via Cantara civ. 9

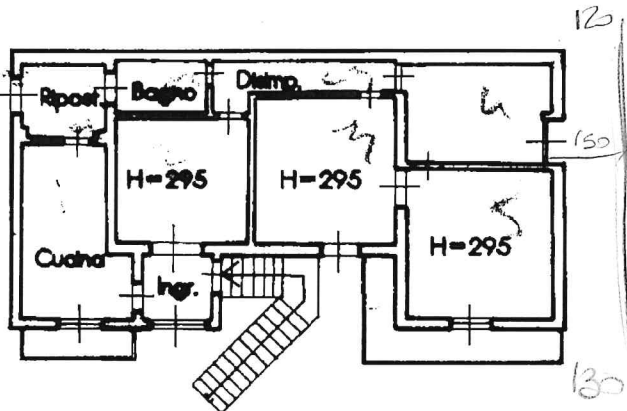


PIANO PRIMO

C.T.

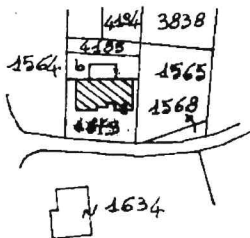

Estratto di mappa
Comune di Carnago
foglio n. 7
scala 1:2000

N.C.E.U.

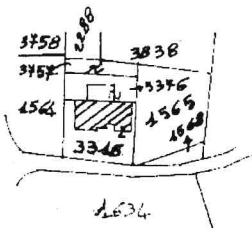

ORIENTAMENTO



SCALA DI 1:2000

Catasto dei Fabbricati - Situazione al 09/05/2024 - Comune di CARNAGO(B796) - < Sez. urbana CA - Foglio 7 - Particella 4879 - Subalerno 2 >
VIA DELLA CANTARA n. 9 Piano I

Ultima planimetria in atti
Dichiarazione di N.C. ☐
Denuncia di variazione ☒

Compilata dal Geom. Varoni Massimo
(Titolo, cognome e nome)

RISERVATO ALL'UFFICIO

Data presentazione: 06/10/1992 - Data: 09/05/2024 - n. T55216 - Richiedente: SGGRT72P07L682Z

Totale schede 1 Formato di acquisizione: A4(210x297) Formato stampa: Questo: A4(210x297)

F. 4879 sub. 2 della provincia di Varosio n. 2164

data IV/09/92 Firma Varoni Massimo

17960